
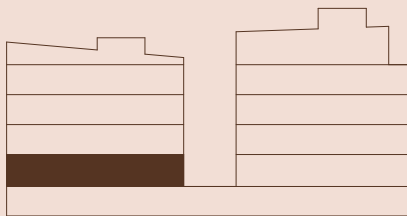



4 R&K

89 m²

- Välgenomtänkt planering
- Generösa sociala ytor i öppen planlösning
- Privat utemiljö om 42 m²

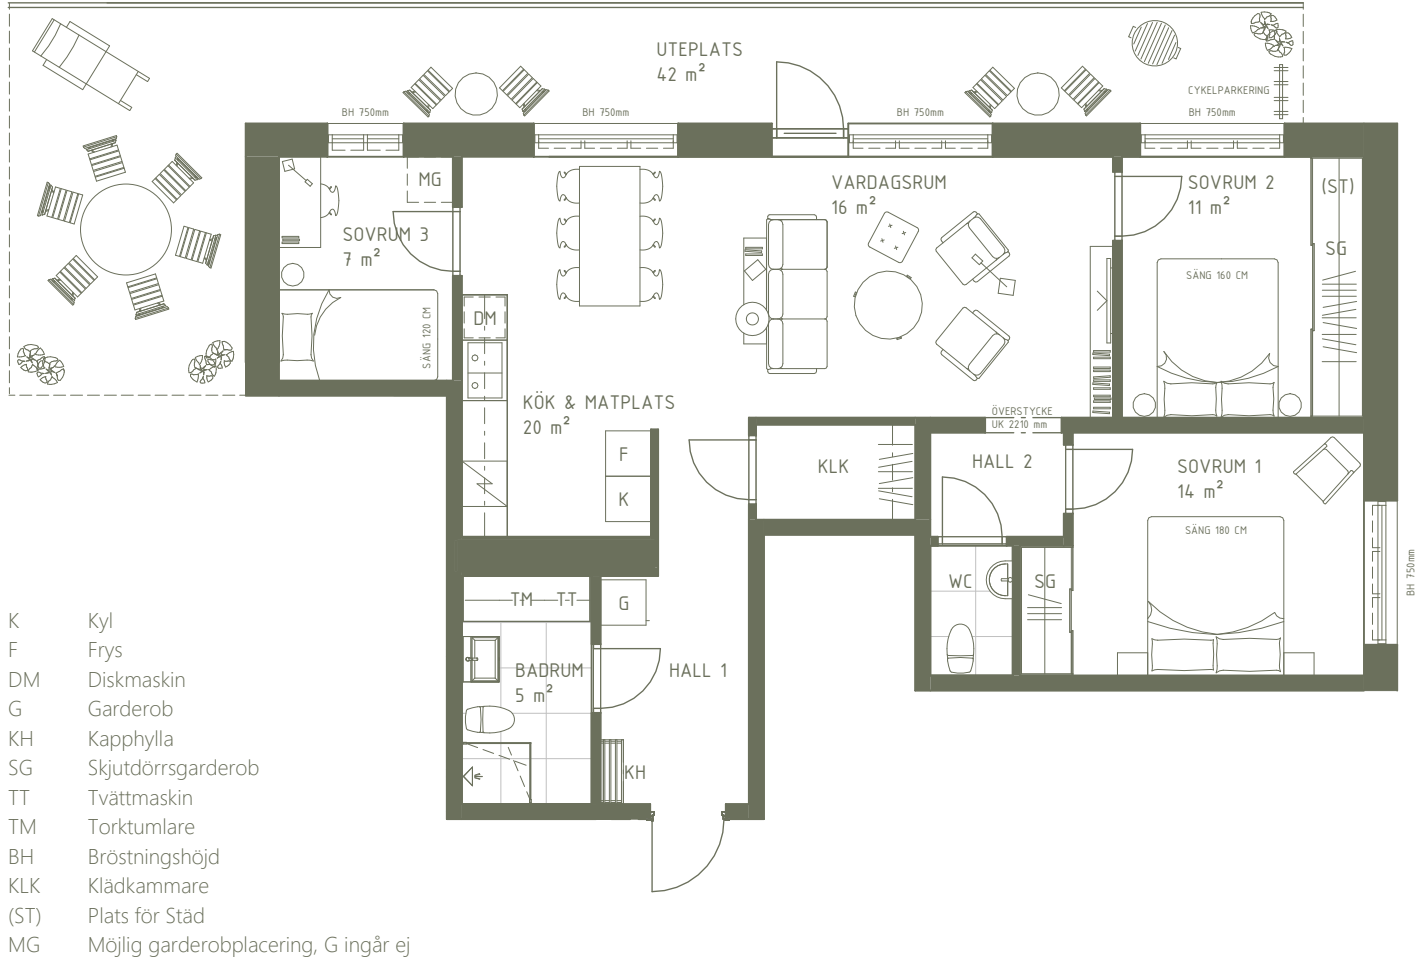

Takhöjd i bostadsrum, om annat ej anges:
 Entréplan ca 2,7 meter.
 Övriga våningsplan ca 2,6 meter.
 Bad, bad/tvätt och klädkammare ca 2,4 meter.
 Snedtak demonstreras med markerad gräns.

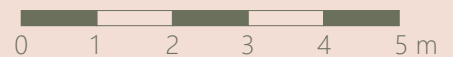

Med reservation för eventuella ändringar och tryckfel.

